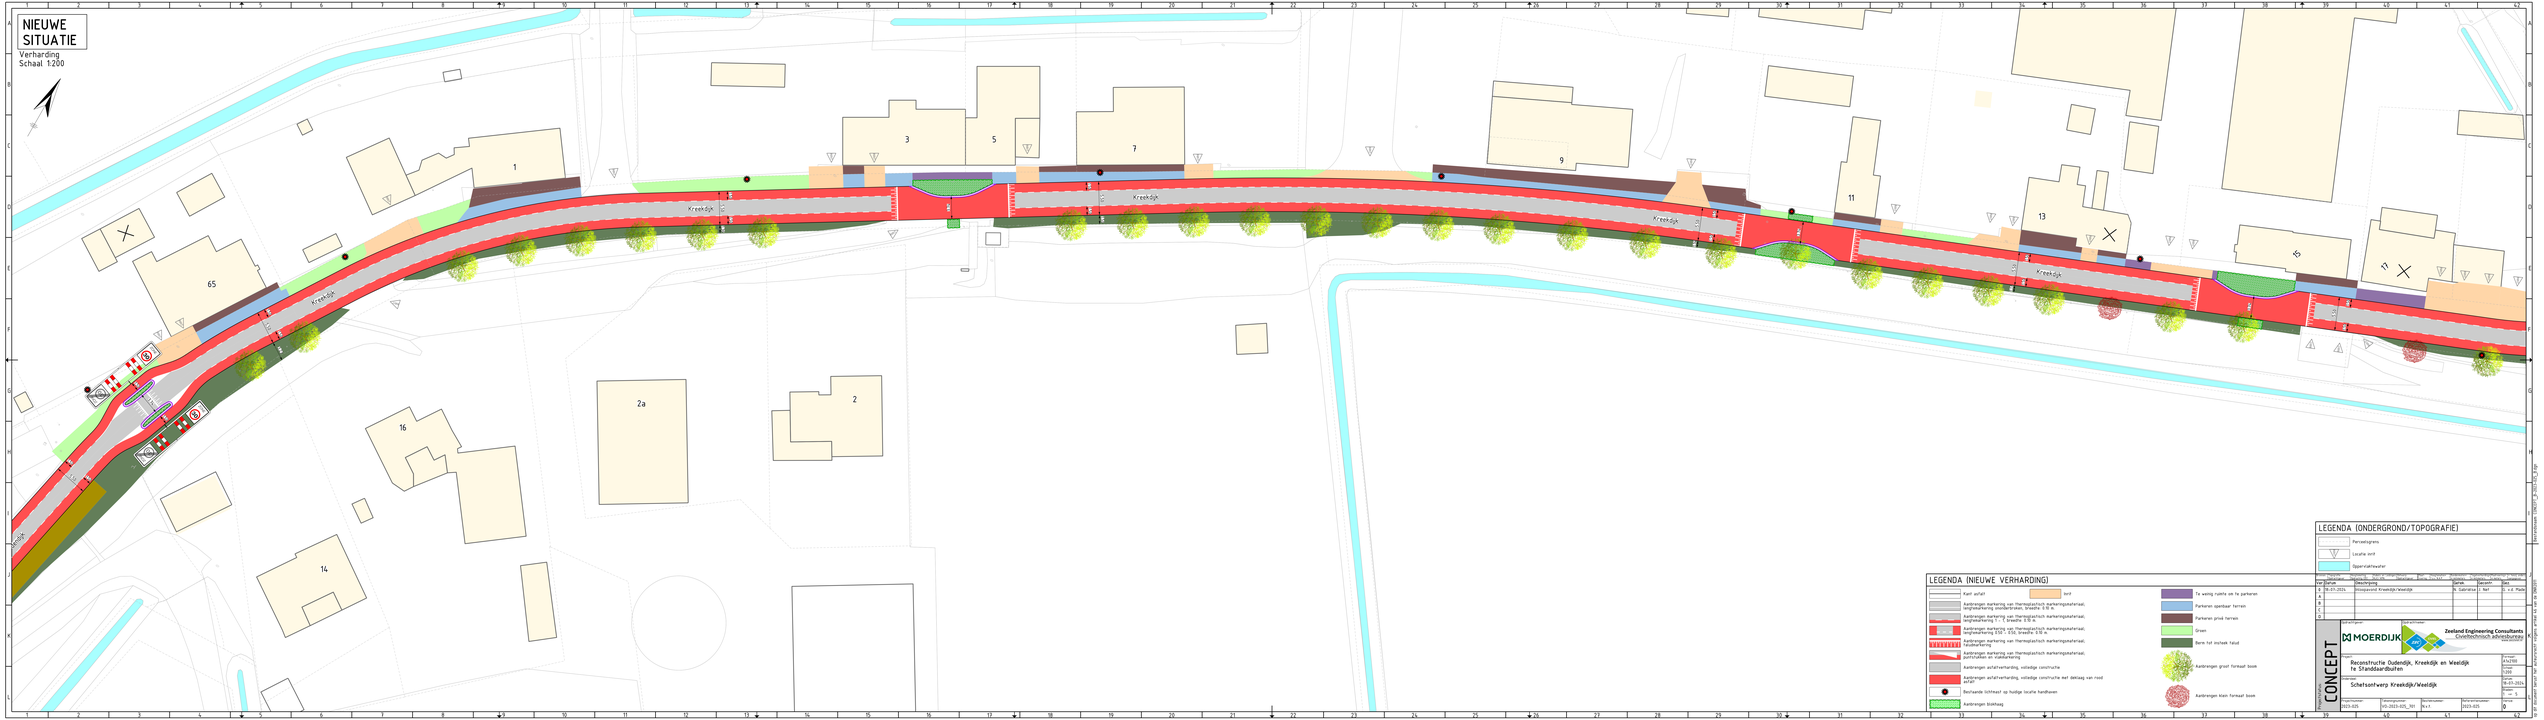

LEGENDA (ONDERGROND/TOPOGRAFIE)

- Perceelsgrens
- Locatie zerf
- Oppervlaktewater

LEGENDA (NIEUWE VERHARDING)

- Kant asfalt
- Zerf
- Aanbrengen markering van thermoplastisch markeringsmaterial; langsmarkering onderbroken, breedte 0.15 m.
- Aanbrengen markering van thermoplastisch markeringsmaterial; langsmarkering 1 : 1 breedte 0.15 m.
- Aanbrengen markering van thermoplastisch markeringsmaterial; langsmarkering 0.50 - 0.50, breedte 0.15 m.
- Aanbrengen markering van thermoplastisch markeringsmaterial; dwarsmarkering.
- Aanbrengen markering van thermoplastisch markeringsmaterial; pictogrammen en vlakmarkering.
- Aanbrengen asfaltverharding, volledige constructie
- Aanbrengen asfaltverharding, volledige constructie met deklaag van rood asfalt
- Bestaande lichtmast op huidige locatie handhaven
- Aanbrengen blokkade
- Te weinig ruimte om te parkeren
- Parkeren openbaar terrein
- Parkeren privé terrein
- Groen
- Berm tot inslaek taluf
- Aanbrengen groot formaat boom
- Aanbrengen klein formaat boom

Versie	Datum	Omschrijving	Gezien	Gekeurd	Goed
A	18-07-2024	Ontworpen Kreekdijk/Weeldijk	N. Gabriëls	J. Ref	S. v.d. Plas
B					
C					
D					

Opdrachtgever: MOERDIJK

Uitvoerend adviesbureau: Zeeland Engineering Consultants, Civiltechnisch adviesbureau, Hoofdstraat 1, 4416 PA Kruiningen

Titel: Reconstructie Oudendijk, Kreekdijk en Weeldijk te Standaardbuiten

Schaal: 1:200

Datum: 18-07-2024

Schetsontwerp Kreekdijk/Weeldijk

Status: CONCEPT

Tekeningnummer: 2023-025

Bestandsnaam: 20-2023-025_101

Blad/A-nummer: A-1

Tekeningversie: 2023-025

Versie: D

Bestandsnaam: 2023-025_101.dwg