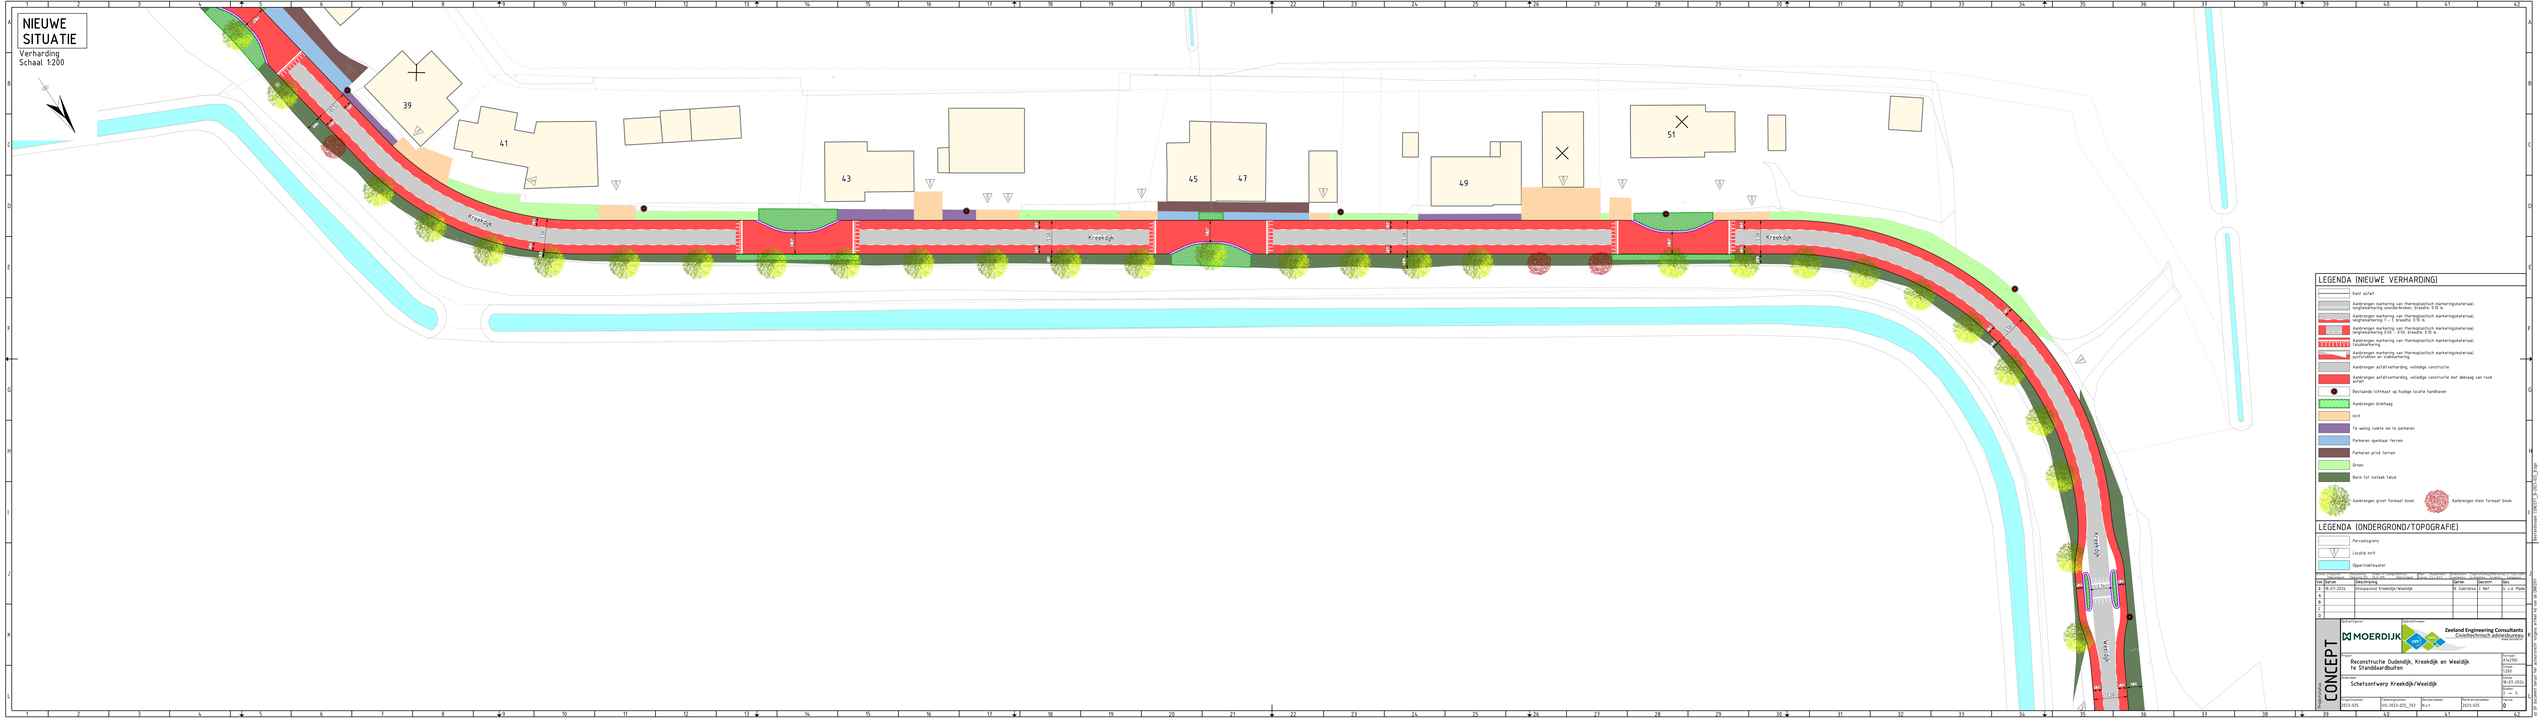
NIEUWE SITUATIE
Verharding
Schaal 1:200
39
41
43
45
47
49
51
Kreekdijk
Weeldijk
LEGENDA (NIEUWE VERHARDING)
Kant asfalt
Aanbrengen markering van thermoplastisch markeringsmaterial, langsmarkering 0.1 - 0.3, breedte 0.15 m.
Aanbrengen markering van thermoplastisch markeringsmaterial, langsmarkering 0.7 - 1, breedte 0.15 m.
Aanbrengen markering van thermoplastisch markeringsmaterial, langsmarkering 0.50 - 0.50, breedte 0.15 m.
Aanbrengen markering van thermoplastisch markeringsmaterial, dwarsmarkering
Aanbrengen markering van thermoplastisch markeringsmaterial, pictogrammen en vlakmarkering
Aanbrengen asfaltverharding, volledige constructie
Aanbrengen asfaltverharding, volledige constructie met deklaag van rood asfalt
Beitsbare schtmast op huidige locatie handhaven
Aanbrengen blokhaag
Zand
Te weinig ruimte om te parkeren
Parkeren openbaar terrein
Parkeren privé terrein
Gras
Berm tot instek talud
Aanbrengen groot formaat boom
Aanbrengen klein formaat boom
LEGENDA (ONDERGROND/TOPOGRAFIE)
Perceelsgrens
Locatie zand
Oppervlaktewater
Wijziging: Datum: Naam: Aanpassingsnummer:
Wijziging: Datum: Naam: Aan:
0 18-07-2025 Ontwerpend Kreekdijk/Weeldijk N. Gabriëlse J. Ner S. v.d. Plas
1
2
3
4
MOERDIJK
Zeeland Engineering Consultants
Civiltechnisch adviesbureau
Reconstructie Oudendijk, Kreekdijk en Weeldijk te Standdaarbuiten
Schetsontwerp Kreekdijk/Weeldijk
CONCEPT
Tekeningnummer: 2023-025
Bestandsnaam: 2023-025_103
Tekenaar: N.V.
Schetsontwerpnummer: 2023-025
Schaal: 1:200
Datum: 18-07-2025
Formaat: A1 - 841 x 594 mm
Versie: 0