NIEUWE SITUATIE

Verharding
Schaal 1:200

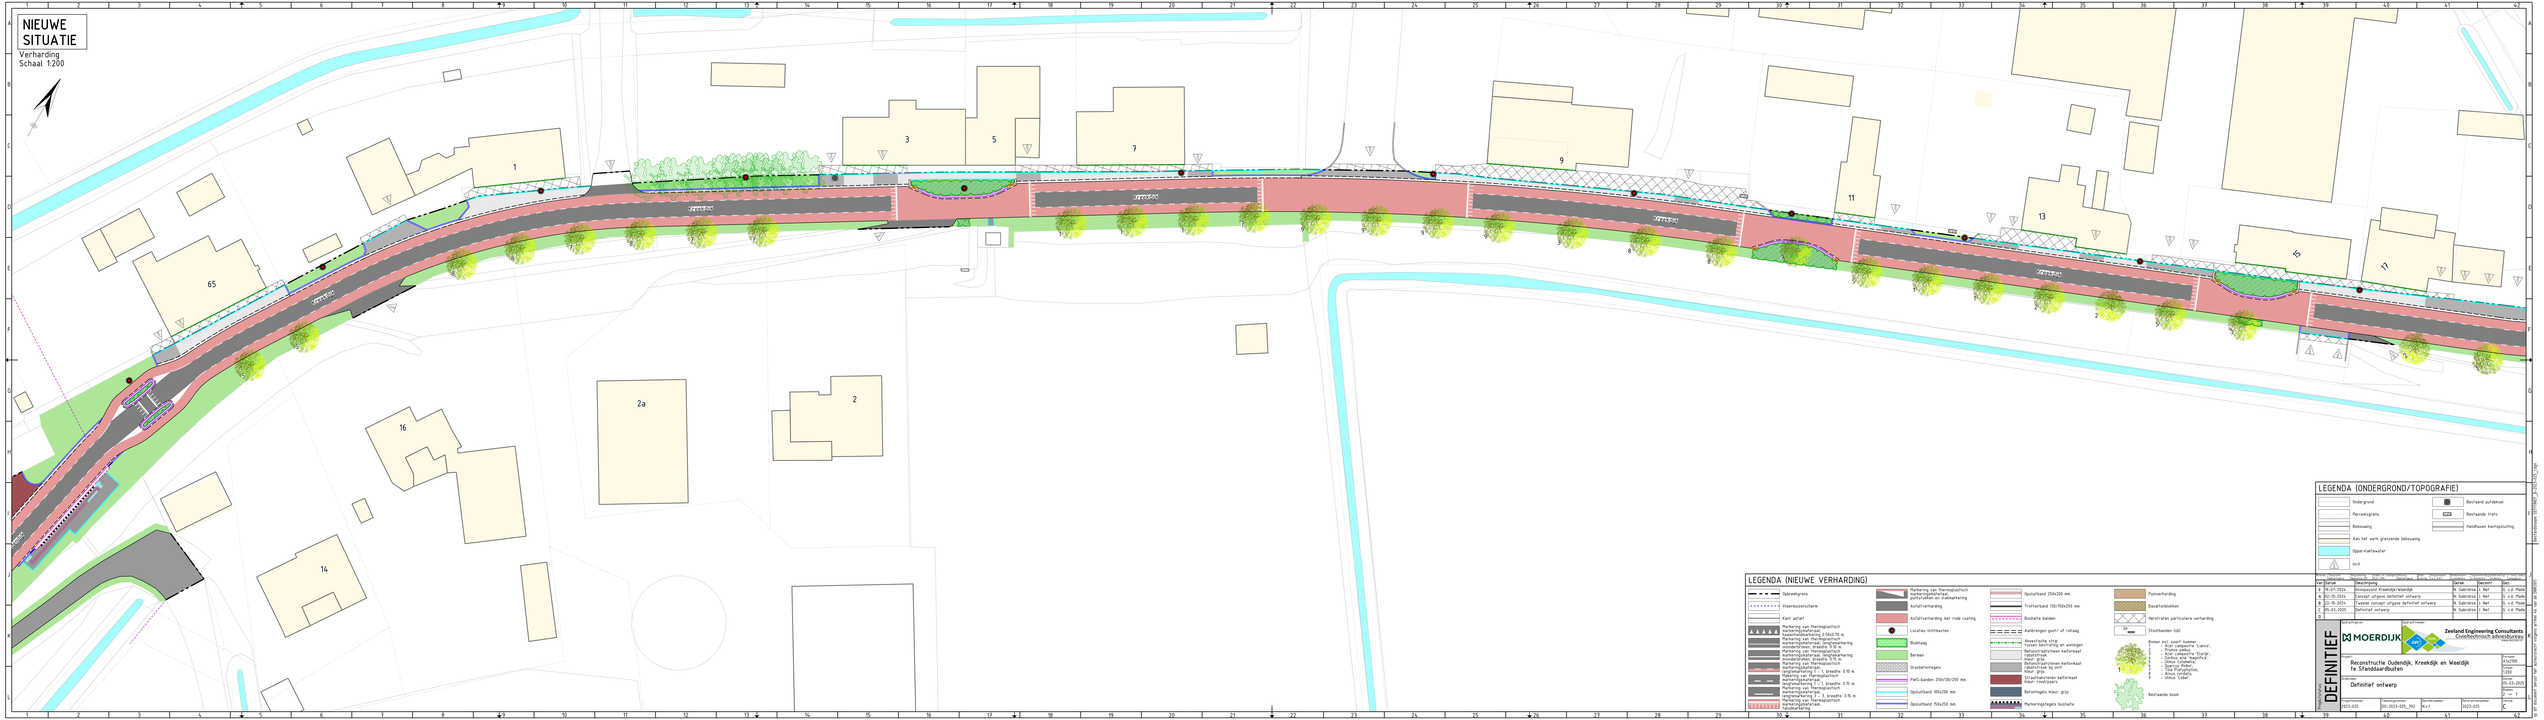
1
3
5
7
9
11
13
15
17
65
2a
2
16
14
8
6
4
2
LEGENDA (ONDERGRONDTOPOGRAFIE)
Ondergrond
Bestaand publieke
Perceelsgrenzen
Bestaande trafo
Bebouwing
Handhaven kantopsplitsing
Aan het werk grenzende bebouwing
Oppervlaktewater
Sint
LEGENDA (NIEUWE VERHARDING)
Gebrekgrens
Vlaamsezandscherm
Kant asfalt
Asfaltverharding
Asfaltverharding met rode coating
Locaties lichtmasten
Bloemvaas
Bomen
Grondbeterhegels
PVC-banden 250x100/200 mm.
Opsluitband 100x200 mm.
Opsluitband 150x250 mm.
Opsluitband 200x200 mm.
Trottoirband 100/150x250 mm.
Bushalte banden
Kantbrengen geel/ of rollaag
Meeprijzende strip
Bestrating voetgangers en winkgen
Betonstraatstenen kwkenaar rabatstroken
Betonstraatstenen kwkenaar rabatstroken voor grijs
Straatsteenstenen kwkenaar voor rood/paars
Betonlinges kleur grijs
Markeringsregels bushalte
Puinverharding
Basaltvlokken
Herstraten particuliere verharding
Straatbanden (sb)
Bomen incl. soort nummer
9. Ulmus 'Lobel'
Bestaande boom
