
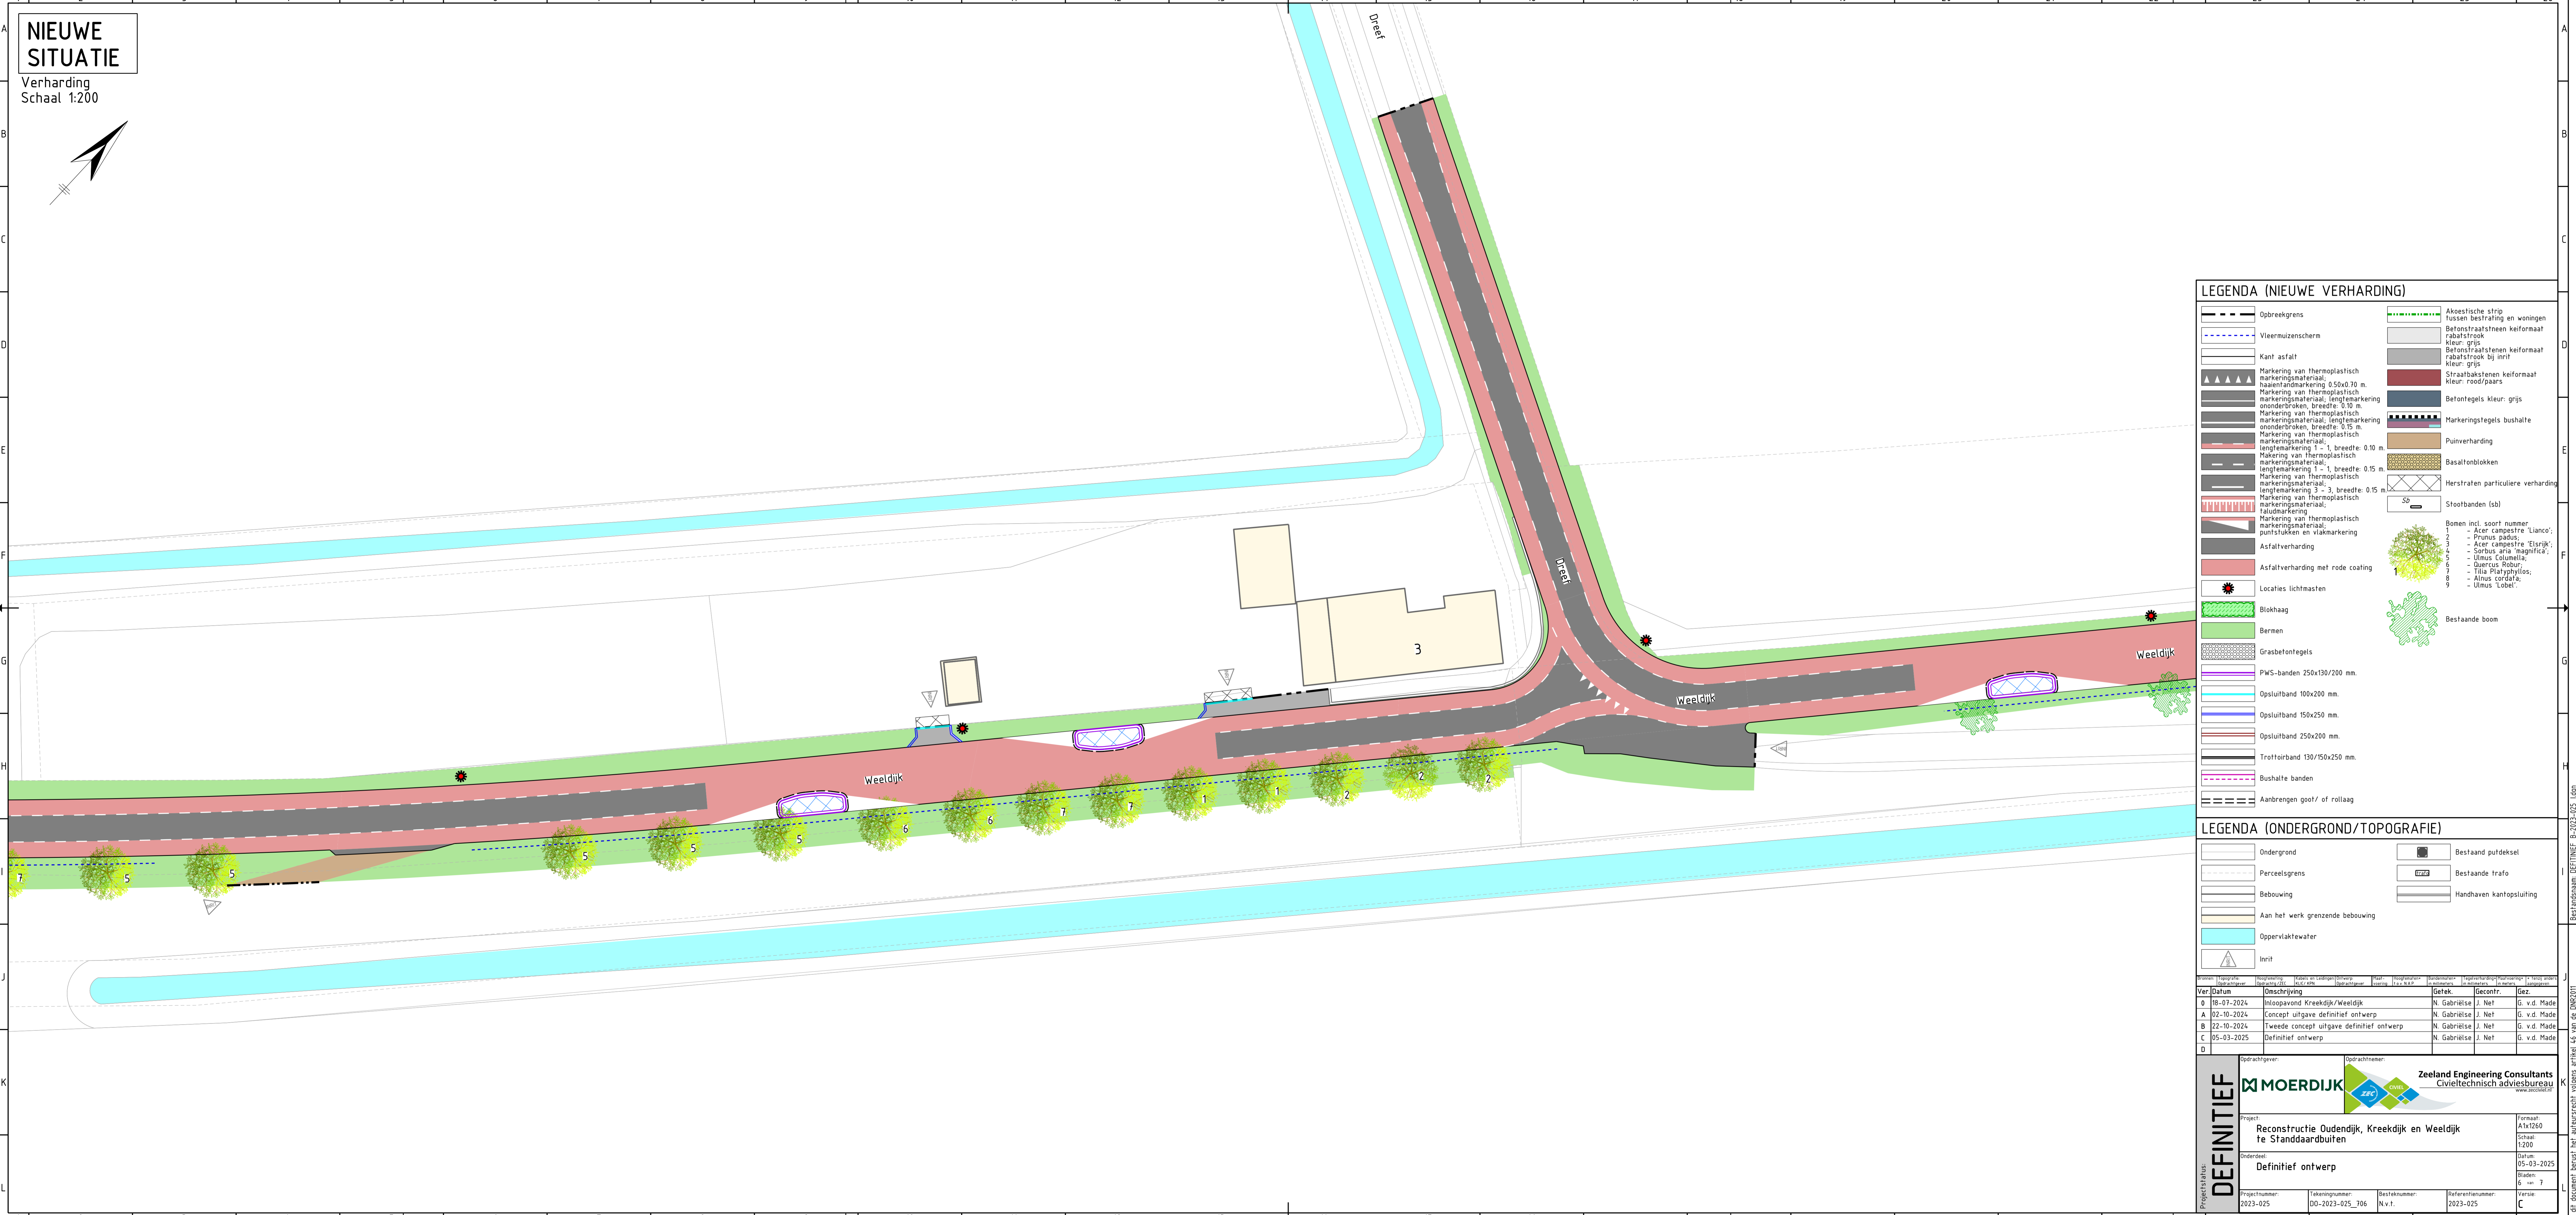


# NIEUWE SITUATIE

Verharding  
Schaal 1:200

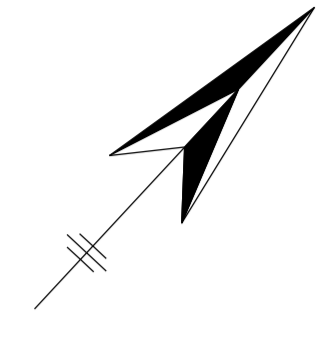

## LEGENDA (NIEUWE VERHARDING)

- Opbrekergrens
- Vleermuizenscherm
- Kant asfalt
- 
- 
- 
- 
- 
- 
- 
- 
- Asfaltverharding
- Asfaltverharding met rode coating
- Locaties lichtmasten
- Blokhaag
- Bermen
- Grasbetontegels
- 
- 
- 
- 
- 
- Bushalte banden
- Aanbrengen goot/ of rollaag
- 
- 
- 
- 
- 
- 
- 
- 
- 
- 
- Bomen incl. soort nummer**
  - 1 - Acer campestre 'Lianco';
  - 2 - Prunus padus;
  - 3 - Acer campestre 'Elsrijk';
  - 4 - Sorbus aria 'magnifica';
  - 5 - Ulmus Columella;
  - 6 - Quercus Robur;
  - 7 - Tilia Platyphyllos;
  - 8 - Alnus cordata;
  - 9 - Ulmus 'Lobel'.
- Bestaande boom

## LEGENDA (ONDERGROND/TOPOGRAFIE)

- Ondergrond
- Perceelsgrens
- Bebouwing
- Aan het werk grenzende bebouwing
- Oppervlaktewater
- Inrit
- Bestaand putdeksel
- Bestaande trafo
- Handhaven kantopsluiting

Ver.	Datum	Omschrijving	Getek.	Gecontr.	Gez.
O	18-07-2024	Inloopavond Kreekdijk/Weeldijk	N. Gabriëlse	J. Net	G. v.d. Made
A	02-10-2024	Concept uitgave definitief ontwerp	N. Gabriëlse	J. Net	G. v.d. Made
B	22-10-2024	Tweede concept uitgave definitief ontwerp	N. Gabriëlse	J. Net	G. v.d. Made
C	05-03-2025	Definitief ontwerp	N. Gabriëlse	J. Net	G. v.d. Made
D					

Opdrachtgever: **MOERDIJK** Zeeland Engineering Consultants  
 Opdrachtnemer: **ZEELAND ENGINEERING CONSULTANTS** Zeeland Engineering Consultants  
 Project: **Reconstructie Oudendijk, Kreekdijk en Weeldijk te Standaardbuiten**  
 Oude deel: **Definitief ontwerp**  
 Projectnummer: 2023-025 Tekeningnummer: DO-2023-025\_706 Besefnummer: N.v.t. Referentienummer: 2023-025  
 Formaat: A1x1500  
 Schaal: 1:200  
 Datum: 05-03-2025  
 Bladen: 6 van 7  
 Versie: C

Bestandsnaam: DEFFINIEF\_B-2023-025\_1.dgn