
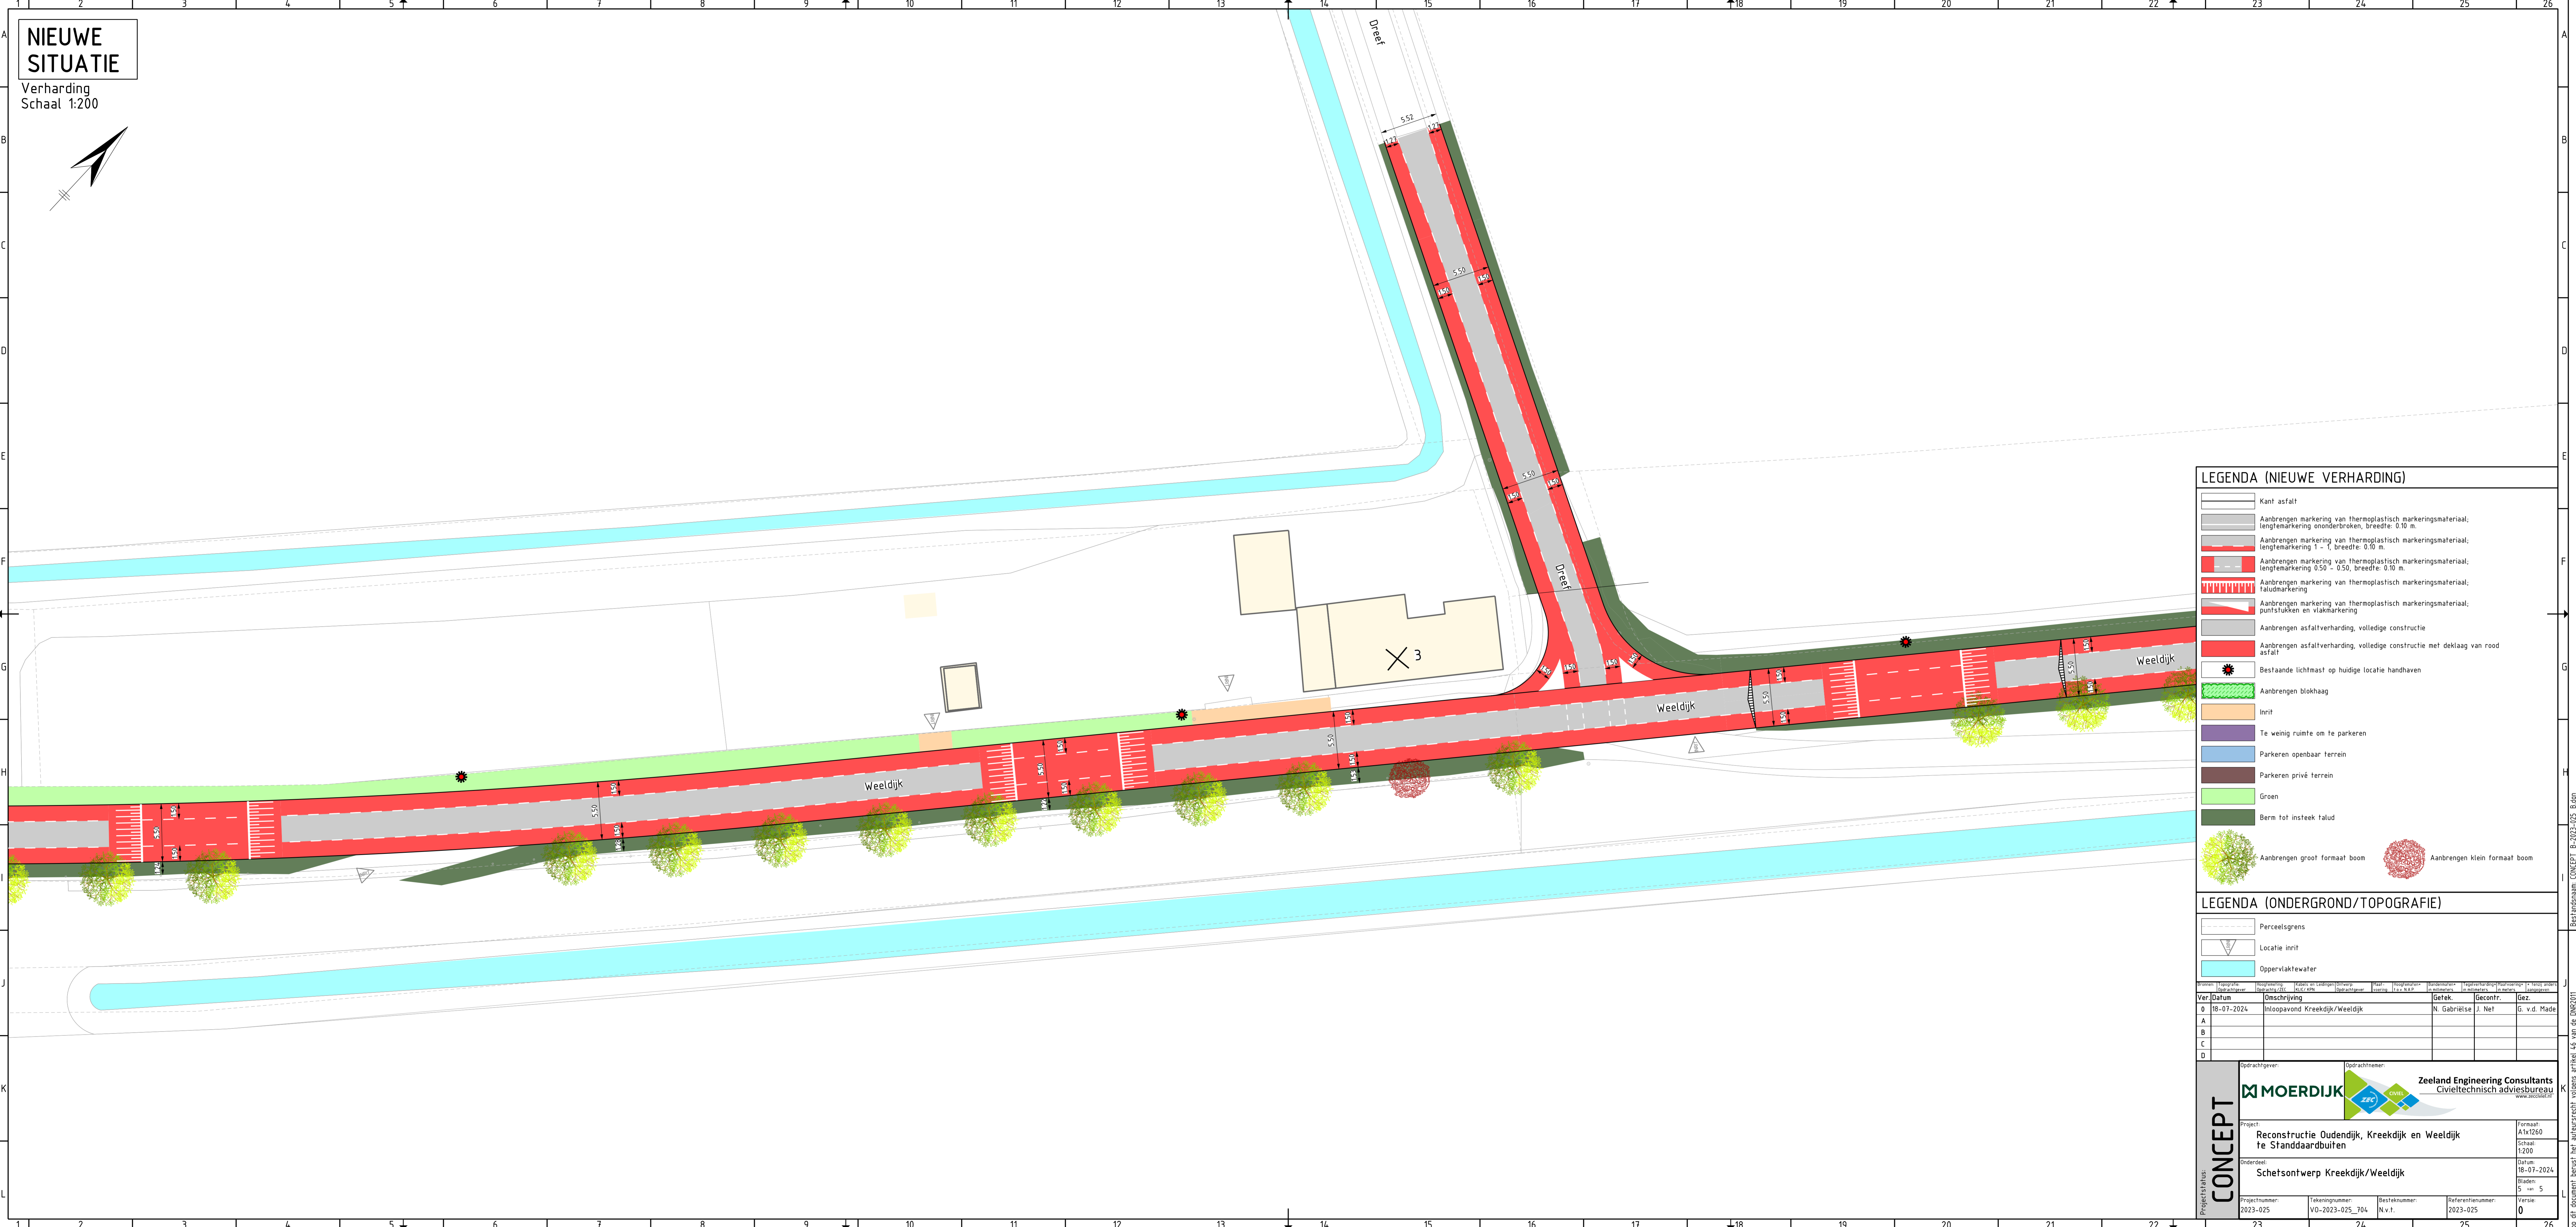


NIEUWE SITUATIE

Verharding
Schaal 1:200

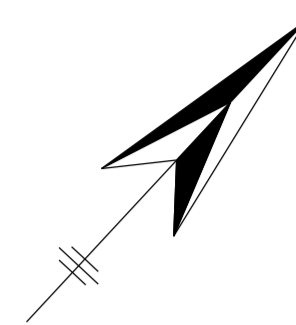

LEGENDA (NIEUWE VERHARDING)

- Kant asfalt
- Aanbrengen markering van thermoplastisch markeringsmateriaal; lengtemarkering onderbroken, breedte: 0.10 m.
- Aanbrengen markering van thermoplastisch markeringsmateriaal; lengtemarkering 1 - 1, breedte: 0.10 m.
- Aanbrengen markering van thermoplastisch markeringsmateriaal; lengtemarkering 0.50 - 0.50, breedte: 0.10 m.
- Aanbrengen markering van thermoplastisch markeringsmateriaal; puntstukken en vlakmarkering
- Aanbrengen asfaltverharding, volledige constructie
- Aanbrengen asfaltverharding, volledige constructie met deklaag van rood asfalt
- Bestaande lichtmast op huidige locatie handhaven
- Aanbrengen blokhraag
- Inrit
- Te weinig ruimte om te parkeren
- Parkeren openbaar terrein
- Parkeren privé terrein
- Groen
- Berm tot insteek falud
- Aanbrengen groot formaat boom
- Aanbrengen klein formaat boom

LEGENDA (ONDERGROND/TOPOGRAFIE)

- Perceelsgrens
- Locatie inrit
- Oppervlaktewater

Ver	Datum	Omschrijving	Gecek.	Geconfr.	Gez.
0	18-07-2024	Inloopavond Kreekdijk/Weeldijk	N. Gabriëlse J. Net	G. v.d. Made	
A					
B					
C					
D					

Projectstatus: **CONCEPT**

MOERDIJK Zeeland Engineering Consultants
Civieltechnisch adviesbureau

Formaat: A1x250
Schaal: 1:200
Datum: 18-07-2024
Bladen: 5 van 5
Versie: 0

Opdrachtgever: **MOERDIJK** Opdrachtnemer: **Zeeland Engineering Consultants**

Project: **Reconstructie Oudendijk, Kreekdijk en Weeldijk te Standaardbuiten**

Onderdeel: **Schetsonwerp Kreekdijk/Weeldijk**

Projectnummer: 2023-025 Tekeningnummer: VO-2023-025_704 Besefnummer: N.v.t. Referentienummer: 2023-025

Bestandsnaam: CONCEPT_18-07-2024_B.dgn

Op dit document berust het auteursrecht volgens artikel 17 van de DMC2011